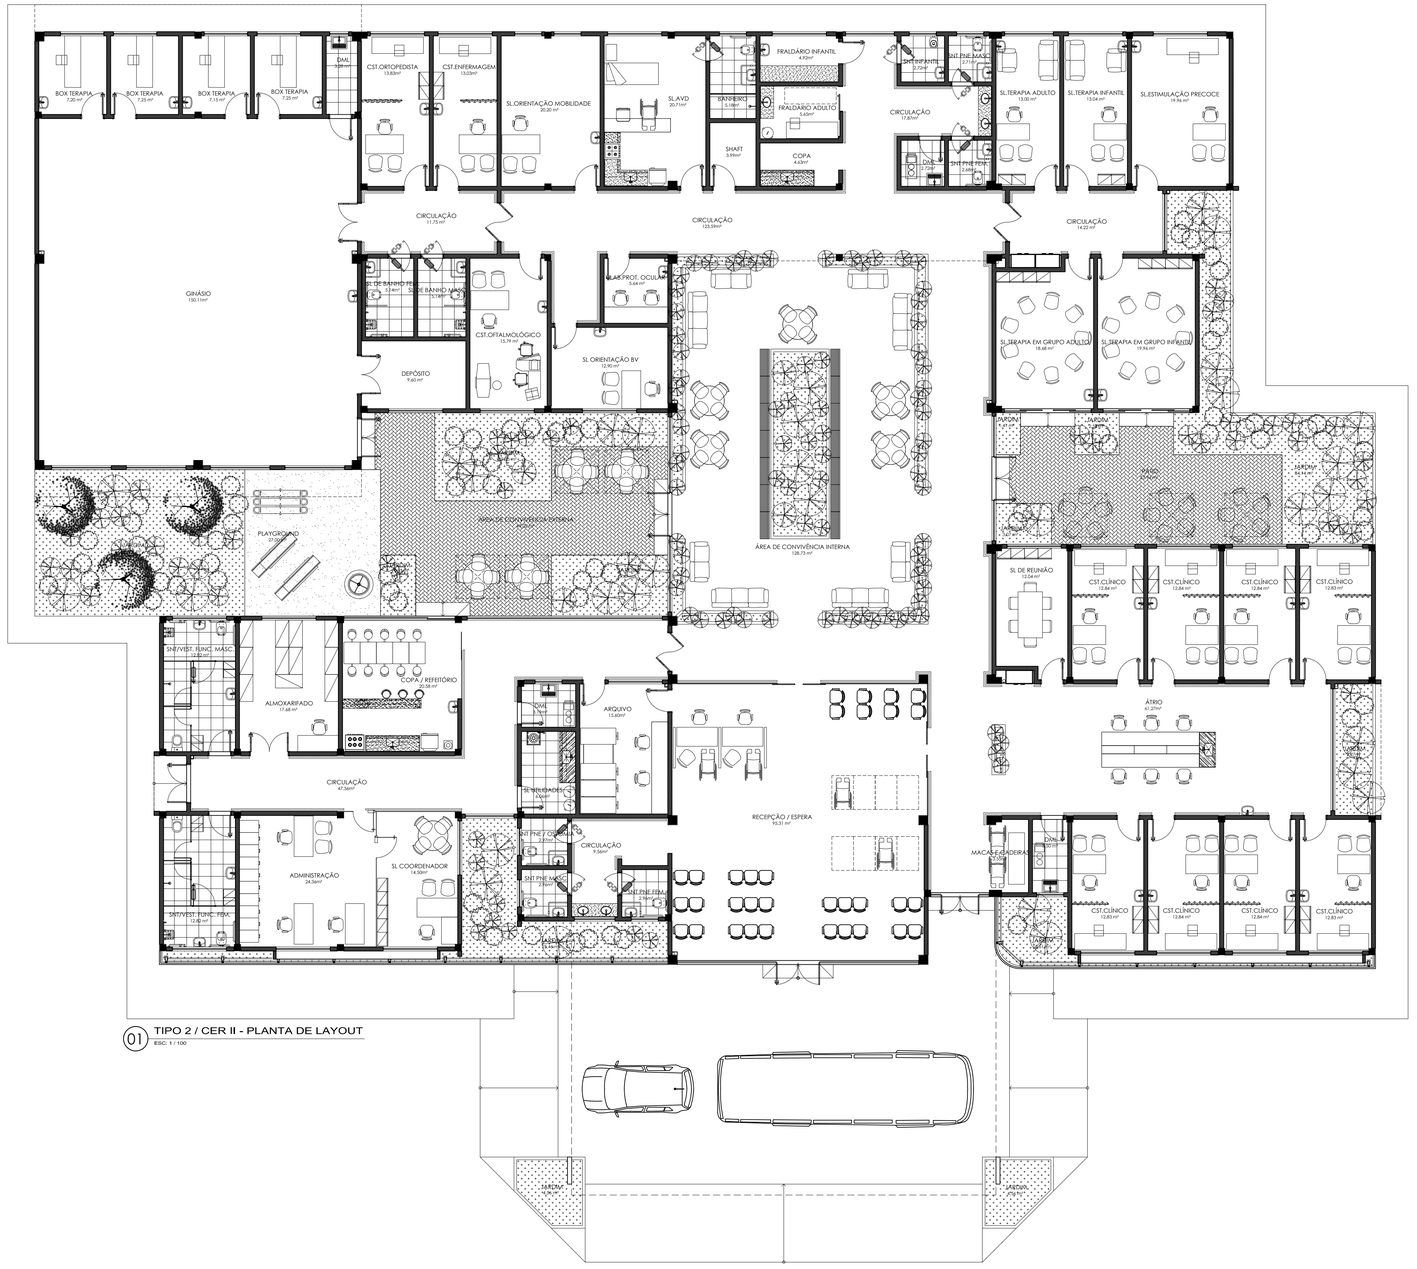

01 TIPO 2 / CER II - PLANTA DE LAYOUT
ESC: 1 / 100

NOTA :

APROVAÇÃO :

Ministério da Saúde

PROPRIETÁRIO :

RESPONSÁVEL TÉCNICO :

AUTORES :

THOMÉ DE M. RAPOSO JR.

MICHELLE GAVANSKI

AUTORES DO PROJETO DE ARQUITETURA:
RRT CAU Nº: 1771945

THOMÉ DE MEDEIROS RAPOSO - ARQUITETO CAU A14322-7
email: arquitetothome@gmail.com

MICHELLE GAVANSKI - ARQUITETA CAU A59322-2
email: arq.migavanski@gmail.com

DIREITOS AUTORAIS RESERVADOS - LEI 9610/99

PROPRIETÁRIO

OBRA: CER II (FÍSICO+VISUAL)

PROJETO: ARQUITETURA

TÍTULO: PLANTA DE LAYOUT

ENDEREÇO

ETAPA: PROJETO EXECUTIVO

DATA	ESCALA	DESENHO	COORDENADOR(A)	REVISÃO
NOV. 2013	1 / 100	MG	TMR	02

TECPRO
Projetos e Construções Ltda.
End.: Av. Tancredo Neves, 423, Sala 07, Cond. Nogyenhagen, Pq. 10
Fone/Fax: (92) 3642-5681
e-mail: tecpro@tecproconstrucoes.com.br

FORMATO: A1

Nº PRANCHAS: 38

PRANCHA: A 02

Autenticar documento em https://guaratingueta.camarasempapel.com.br/autenticidade
com o identificador 3100360034003600380034003500052004100, Documento assinado digitalmente conforme MP nº 2.200-2/2001, que institui a Infra-estrutura de Chaves Públicas Brasileira - ICP-Brasil.